
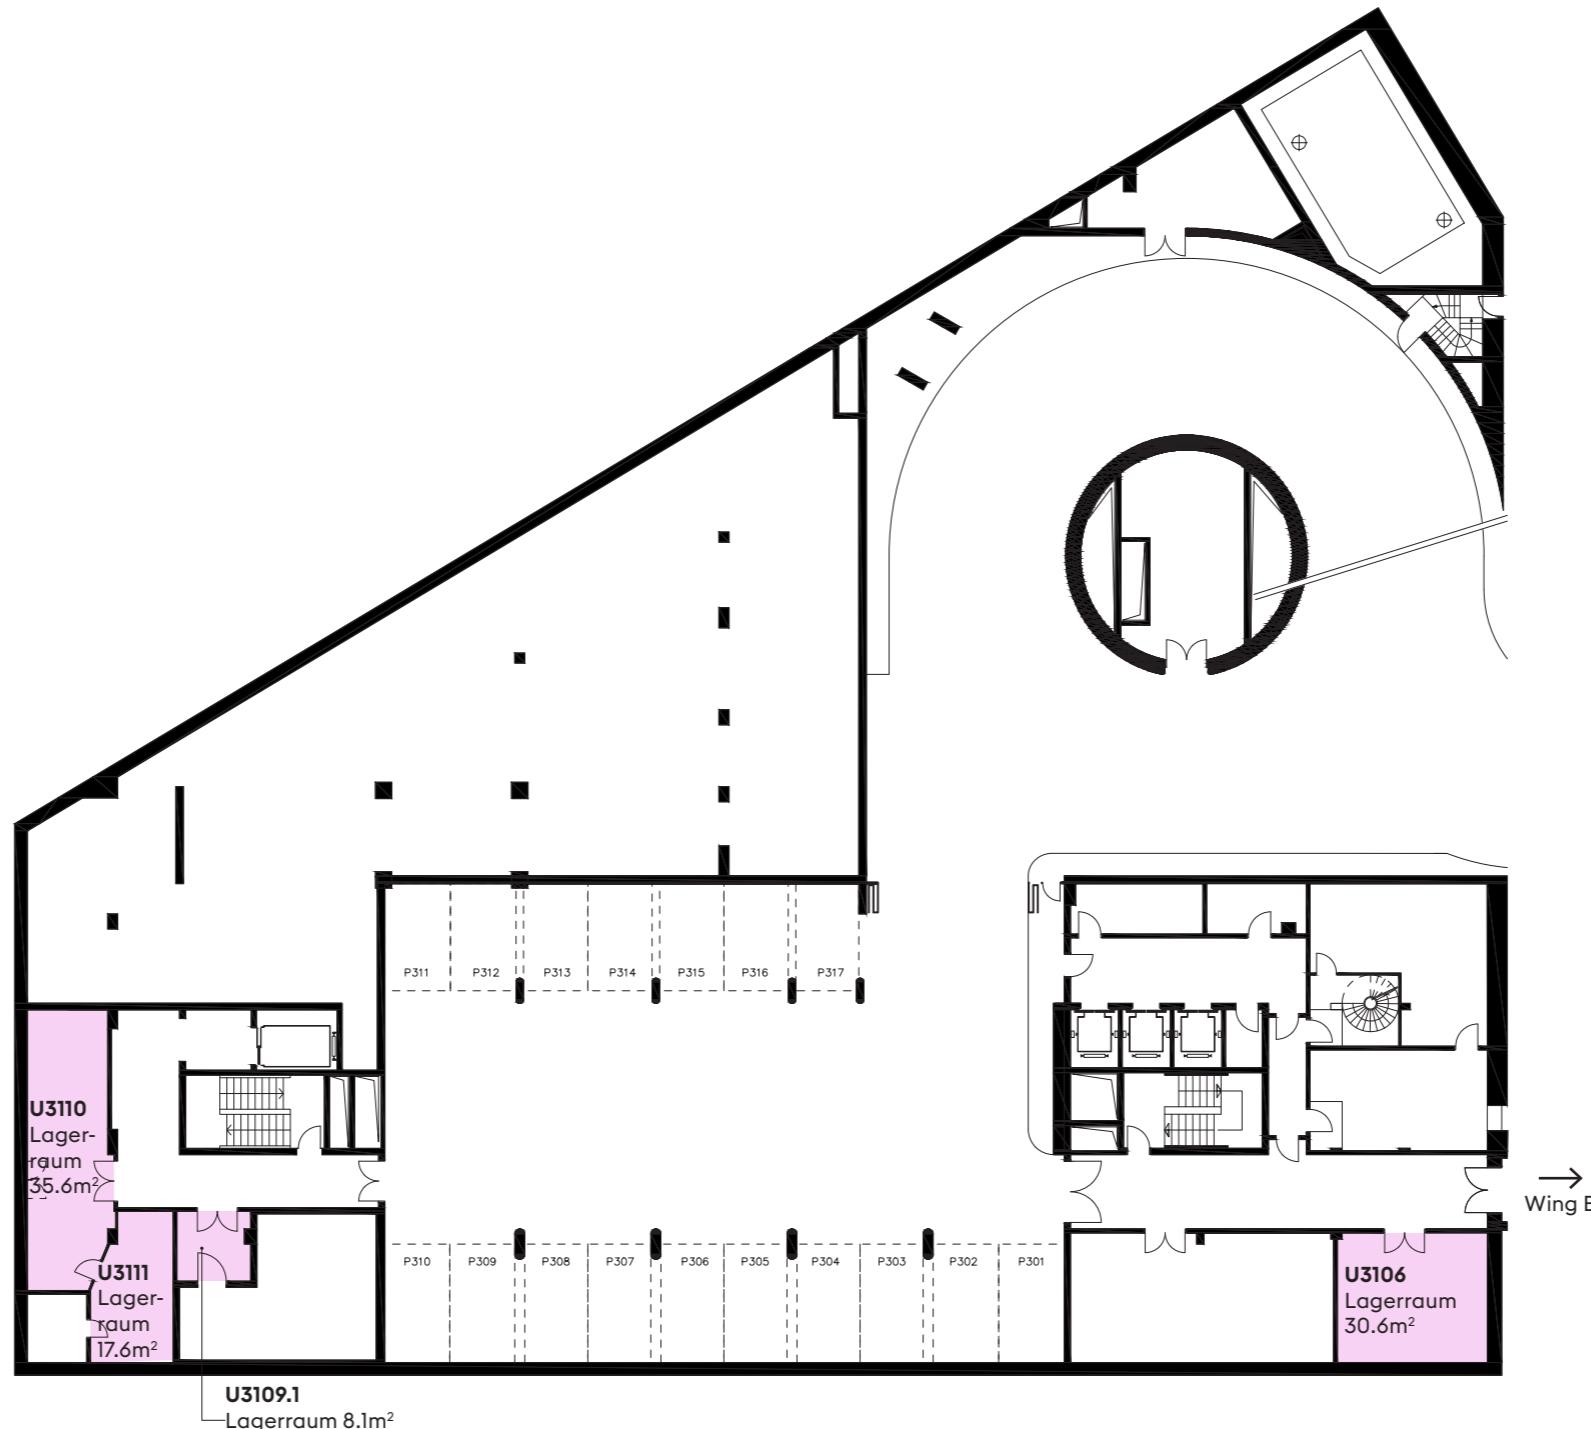



OH!FFICE

Aeschenplatz 6 · 4052 Basel
www.oh-ffice.ch

3. Untergeschoss Wing A

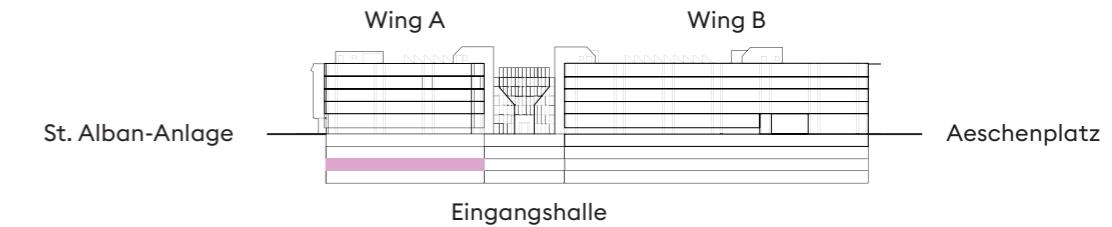

Massstab 1:300

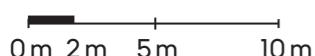

- | | |
|----------------------|---------------------------|
| Büros | Lager- und Archivräume |
| Ateliers | Gemeinschaftliche Flächen |
| Meetingräume | Das Oh!ffice |
| Einstellhallenplätze | |

PRIVERA 
 Für Raum und Mensch

Vermarktung

Privera AG · Worbstrasse 142 · Postfach 60 · 3073 Gümligen
hello@oh-ffice.ch · +41 58 715 60 00