



4. Untergeschoss Wing A

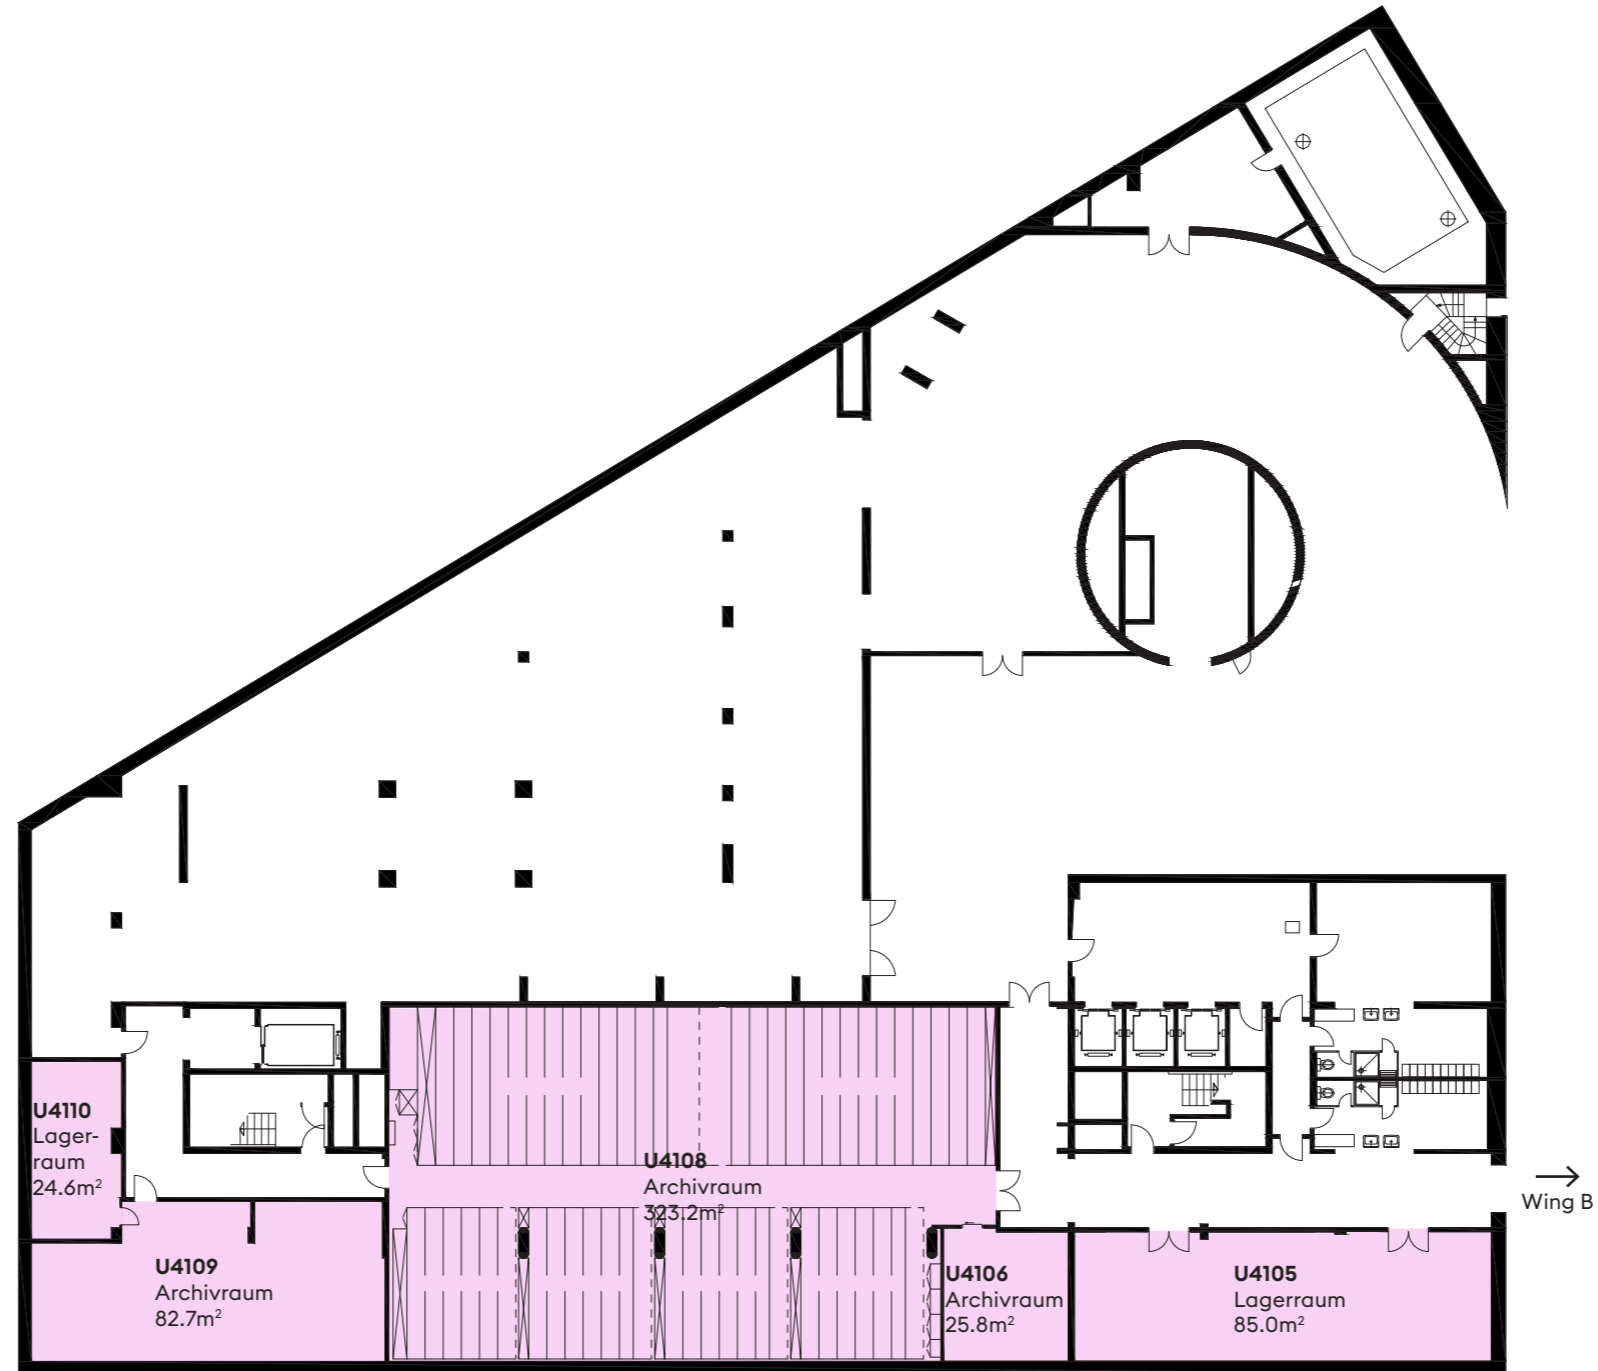

Masstab 1:300
0m 2m 5m 10m

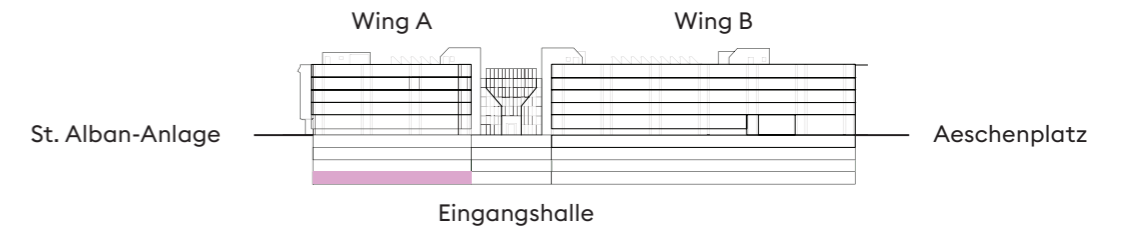

- Büros
- Ateliers
- Meetingräume
- Einstellhallenplätze
- Lager- und Archivräume
- Gemeinschaftliche Flächen
- Das Oh!ffice

PRIVERA
Für Raum und Mensch

Vermarktung
Privera AG · Worbstrasse 142 · Postfach 60 · 3073 Gümligen
hello@oh-ffice.ch · +41 58 715 60 00